TEMELJI
M 1:33$^{1/3}$

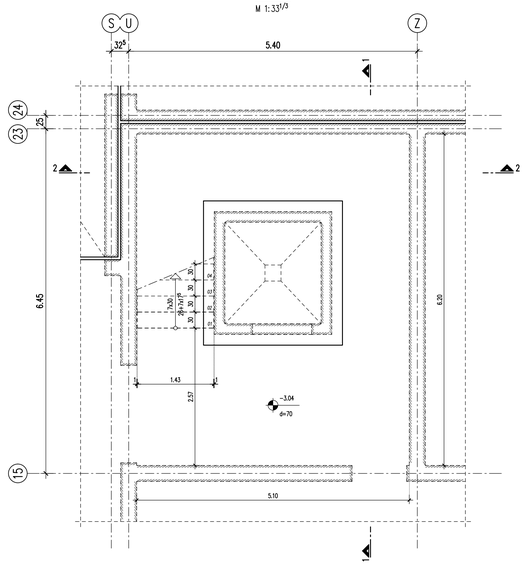

PODRUM
M 1:33$^{1/3}$

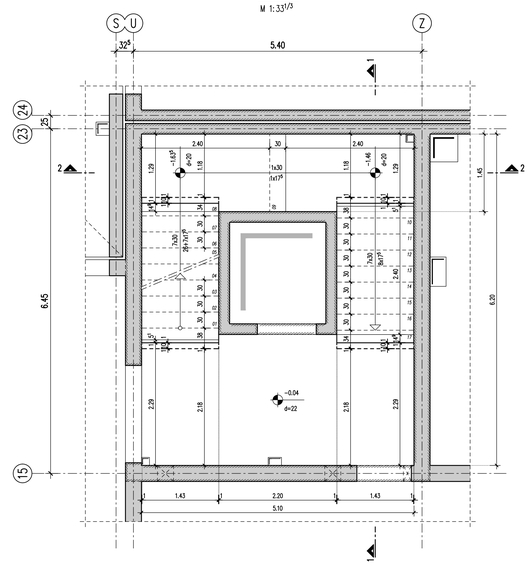

PRIZEMLJE
M 1:33$^{1/3}$

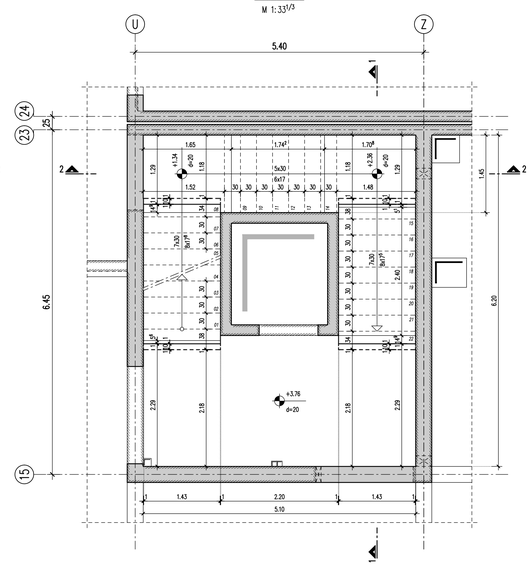

1.–3. KAT
M 1:33$^{1/3}$

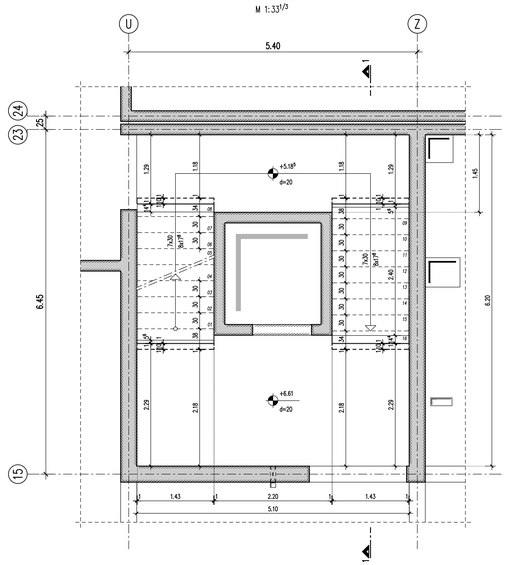

4. KAT
M 1:33$^{1/3}$

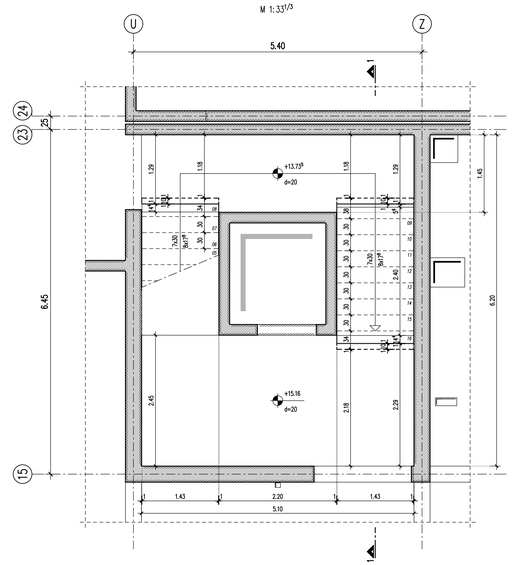

PRESJEK 2–2
M 1:33$^{1/3}$

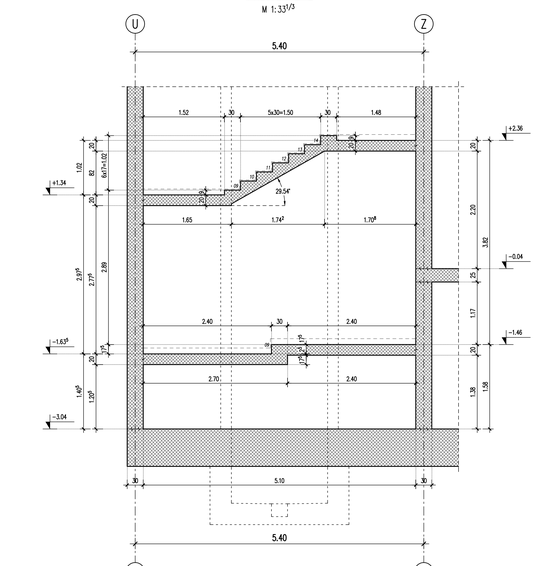

PRESJEK 1–1
M 1:33$^{1/3}$

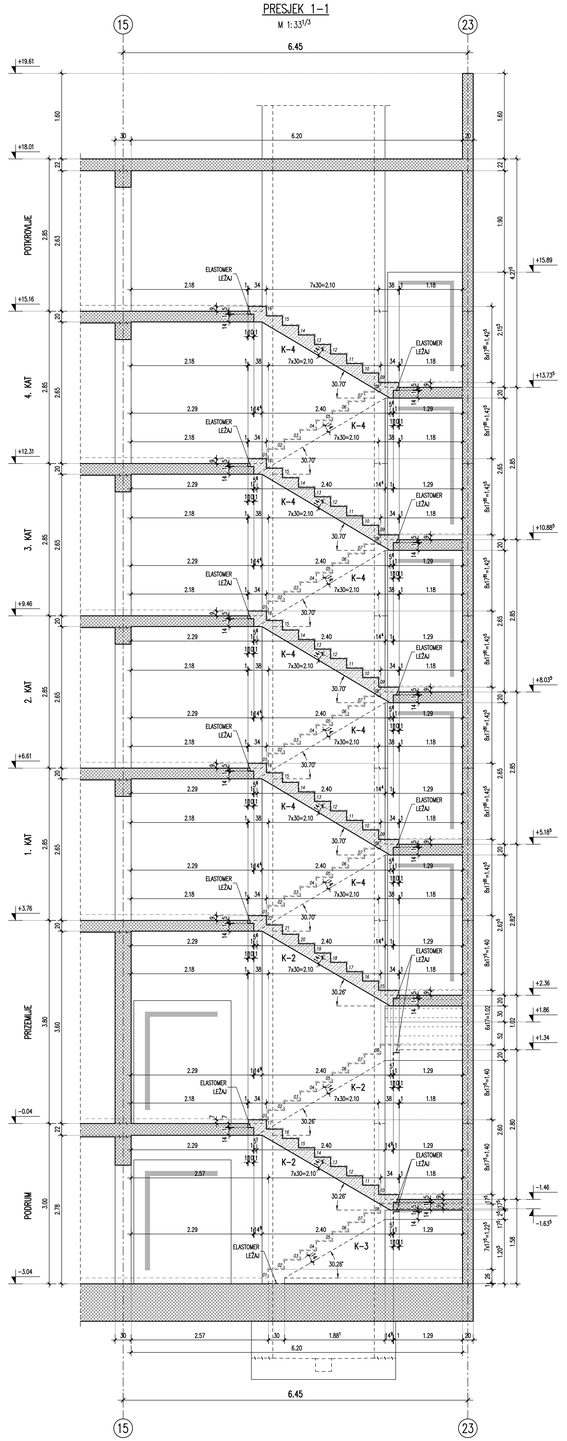

LEGENDA

- ARMIRANI BETON
- GOTOVI ELEMENTI
- NOSIVA OPEKA I BLOKOVI
- NENOSIVA OPEKA I BLOKOVI
- PRODOR ZIDA
- PRODOR PLOČE
- ARMIRANOBETONSKA KONSTRUKCIJA U ETAŽI IZNAD
- PZ PRODOR ZIDA
- PS PRODOR STUPA
- PG PRODOR GREDE
- PP PRODOR PLOČE
- DR DONJI RUB
- GR GORNJI RUB
- DRP DONJI RUB PLOČE
- GRP GORNJI RUB PLOČE
- DRT DONJI RUB TEMELJA
- GRT GORNJI RUB TEMELJA
- P= VISINA PARAPETA
- SKOK PLOČE
- VISINSKE KOTE KONSTRUKCIJE
- VISINSKE KOTE GOTOVE KONSTRUKCIJE
- RADNA FUGA

MATERIJALI

Nosiva konstrukcija:

Temelji i temeljna ploča:	C 25/30 (MB 30)
Zidovi:	C 25/30 (MB 30)
Stupovi:	C 25/30 (MB 30)
Grede:	C 25/30 (MB 30)
Ploče:	C 25/30 (MB 30)
Stubišta i podesti:	C 25/30 (MB 30)
Armatura:	B 500 (MA 500/560), B 400 (RA 400/500)
Čelik:	Fe 360 B FN (Č0361)

NAPOMENE

1. Sve mjere kontrolirati na gradilištu. Eventualne netočnosti razjasniti sa arhitektima.
2. Visine vrata i parapeta date su od GR poda.
3. Dubinu oslanjanja nadvoja vrata i prozora izvesti najmanje jednaku širini nadvoja, ako u planovima oplate ili armature nije drugačije označeno.
4. Podatke o nenosivim zidovima i ostalim nekonstruktivnim elementima, koji nisu sadržani u planovima oplate ili armature, preuzeti iz odgovarajućih arhitektonskih planova.
5. Sve nadvoje iznad otvora u nenosivim zidovima izvesti prema izboru izvođača uz suglasnost statičara.
6. Nenosive zidove od opeke i blokova zidati tek nakon betoniranja i dostizanja nosivosti AB ploče stropa promatrane etaže.
7. Sve prodore konstruktivnih elemenata (zidova, greda i ploča) preuzeti iz odgovarajućih projekata instalacija.
8. Sve instalacije koje se vode u AB konstrukciji preuzeti iz odgovarajućih projekata instalacija.
9. Slojevi ispod AB temeljne ploče dani su u izvedbenom arhitektonskom projektu.
10. Ugradbene elemente i dijelove dizala koji se prije betoniranja ugrađuju u oplatu AB konstrukcije preuzeti iz projekta dizala.
11. Ugradbene elemente čelične i divene konstrukcije koji se prije ili poslije betoniranja ugrađuju u AB konstrukciju preuzeti iz izvedbene projektne dokumentacije čelične i divene konstrukcije.

STUBIŠTA I RAMPU VIDI ZASEBNE PLANOVE

±0.00 = +171.85 mnm

PREGLEDNA SKICA

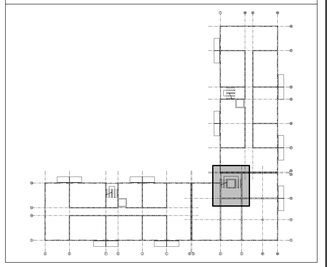

REVIZIJA: "0" - 09/01/2008

NAZIV TVRTKE: CAD-ING d.o.o. Z. i Frankopana 1 42000 Varaždin	GLAVNI PROJEKTANT:		FAZA PROJEKTA:			
NARUČITELJ:	PROJEKTANT:		SADRŽAJ:			
INVESTITOR:	PROJEKTANT KONSTRUKCIJE:					
GRAĐEVINA:	PROJEKTANT INSTALACIJA:					
	SURADNIK:	T.Đ.:	DATUM:	MJERILO:	LIST:	