KONSTRUKCIJSKI ELEMENTI Č0361 (RSt 37-2) – RAZREZ
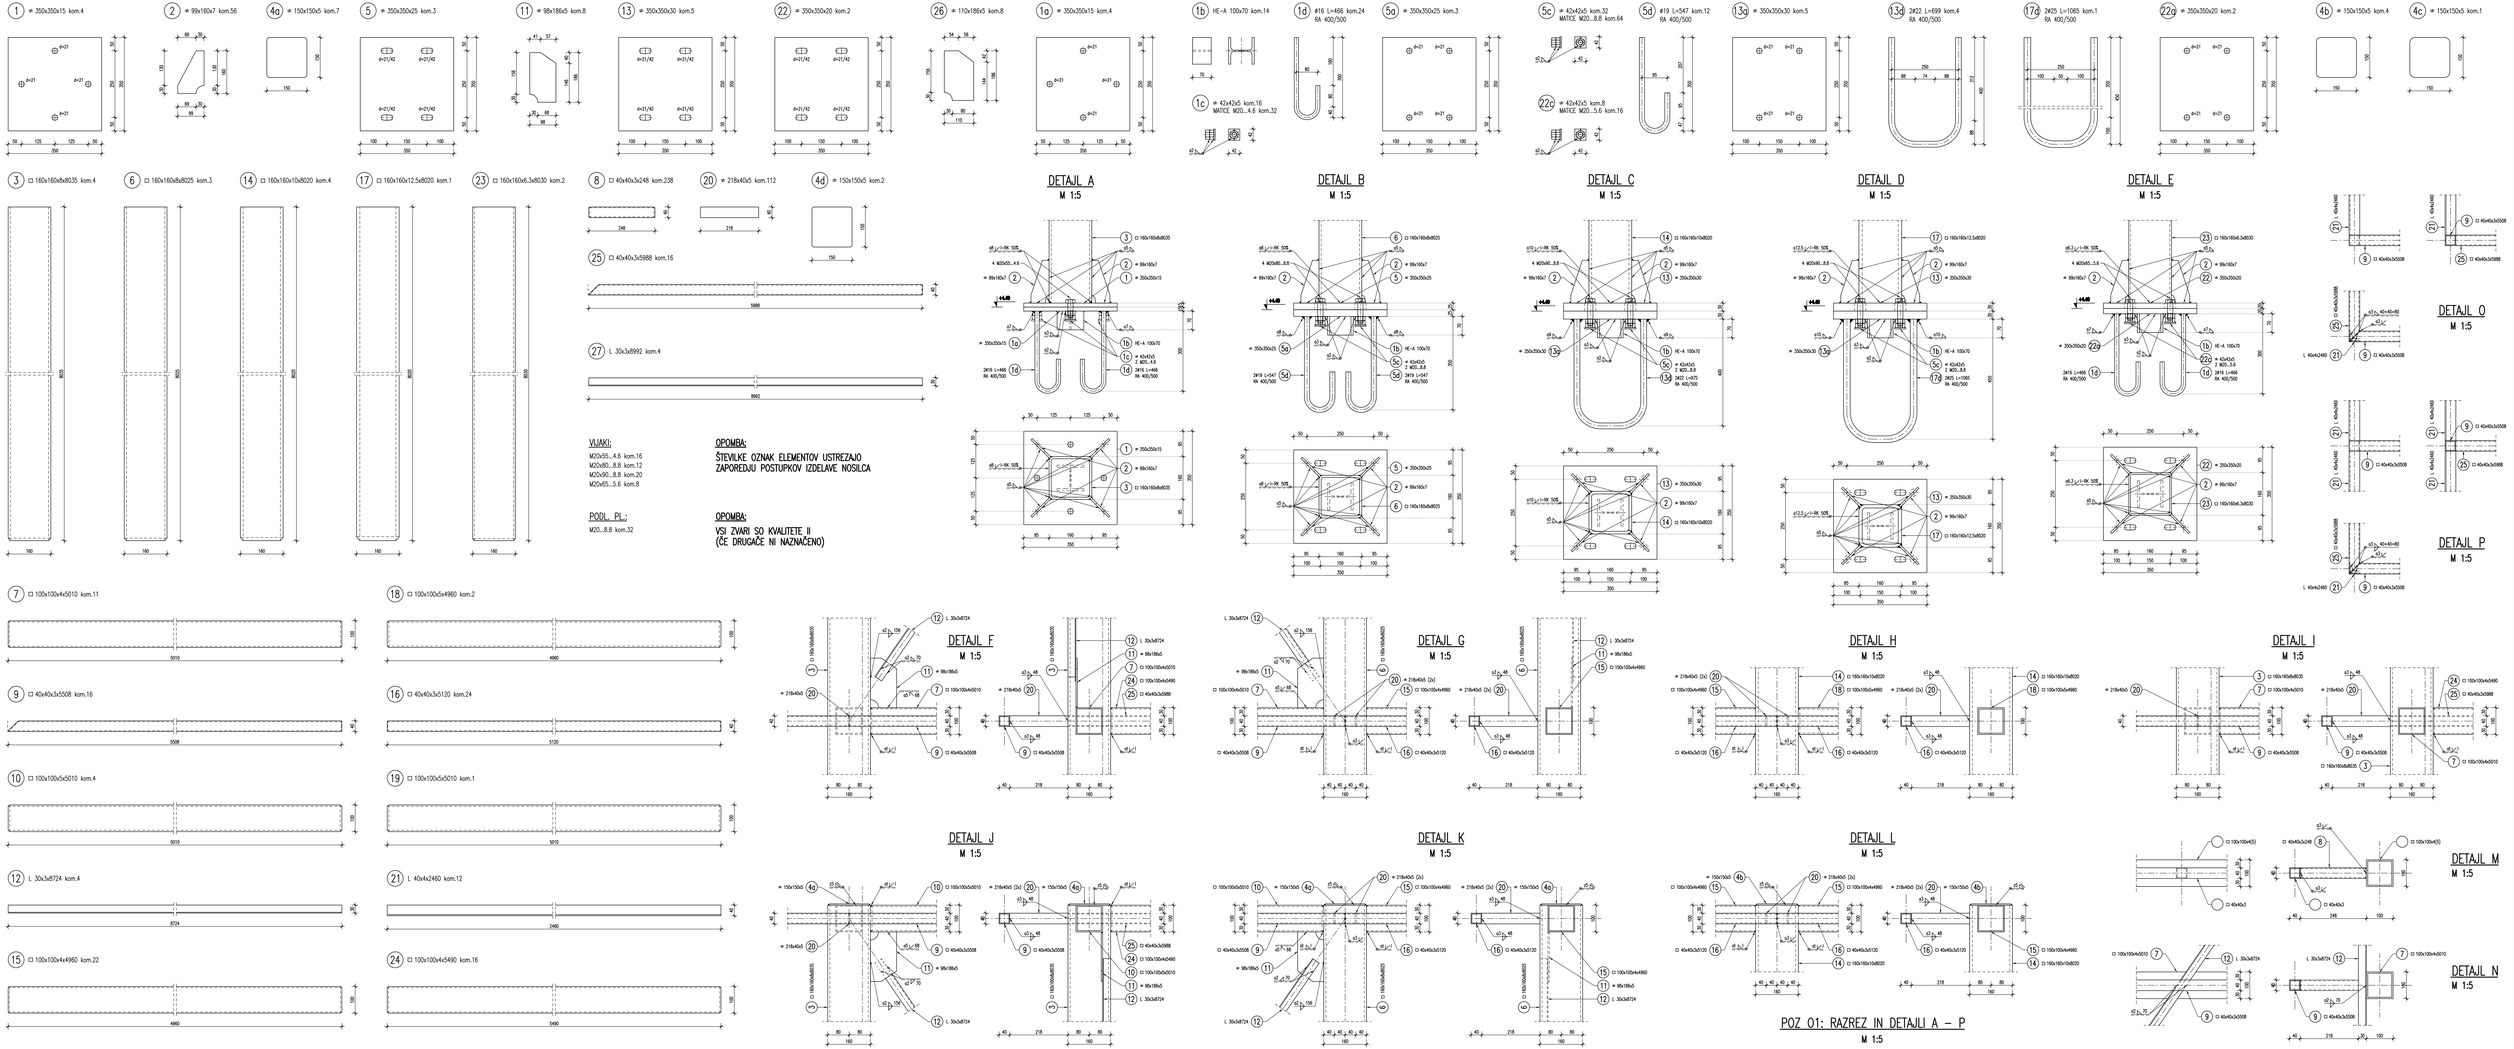
M 1:5